



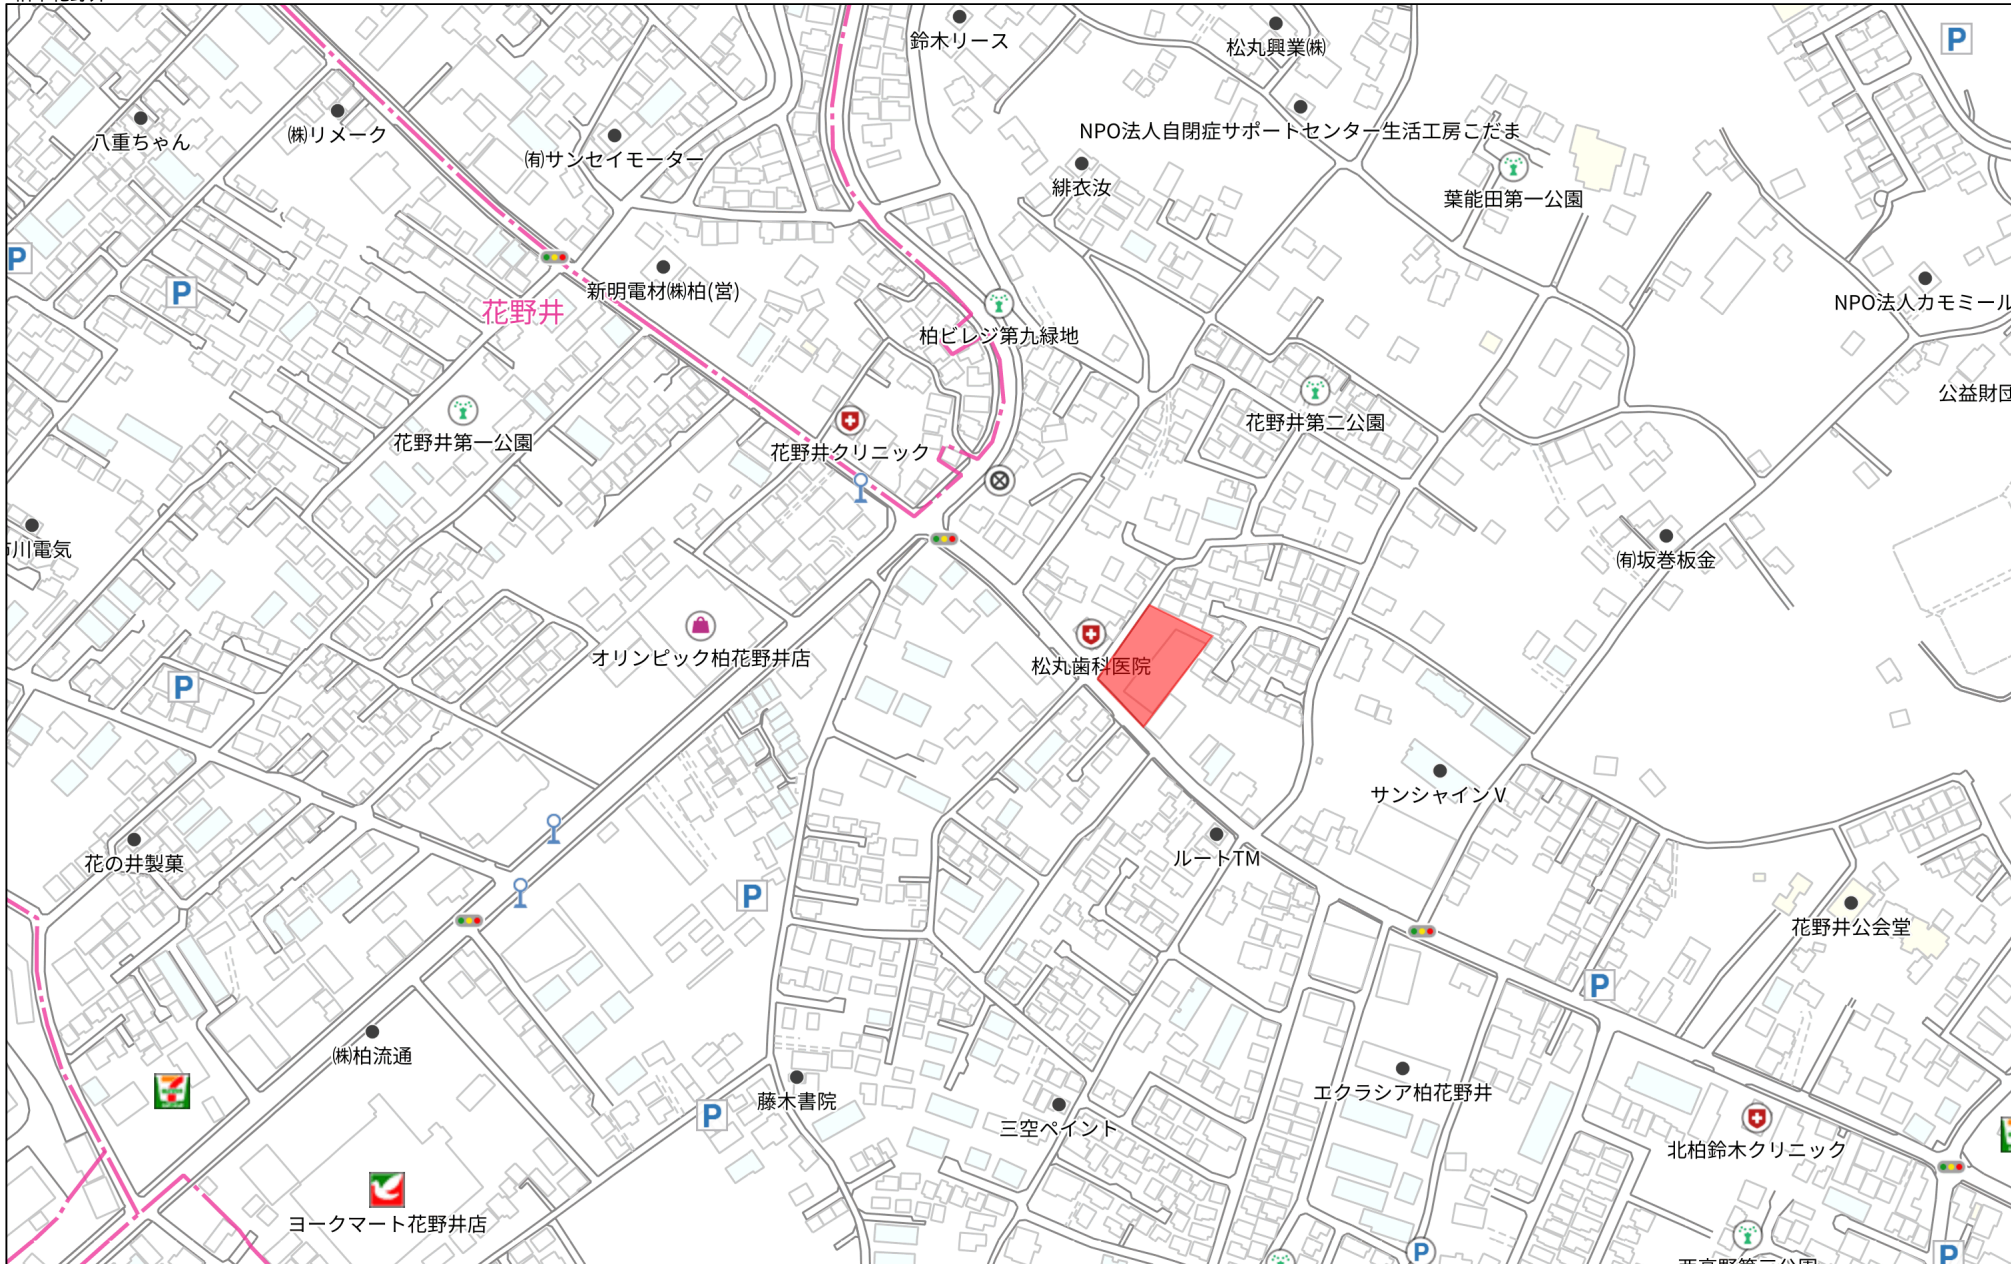

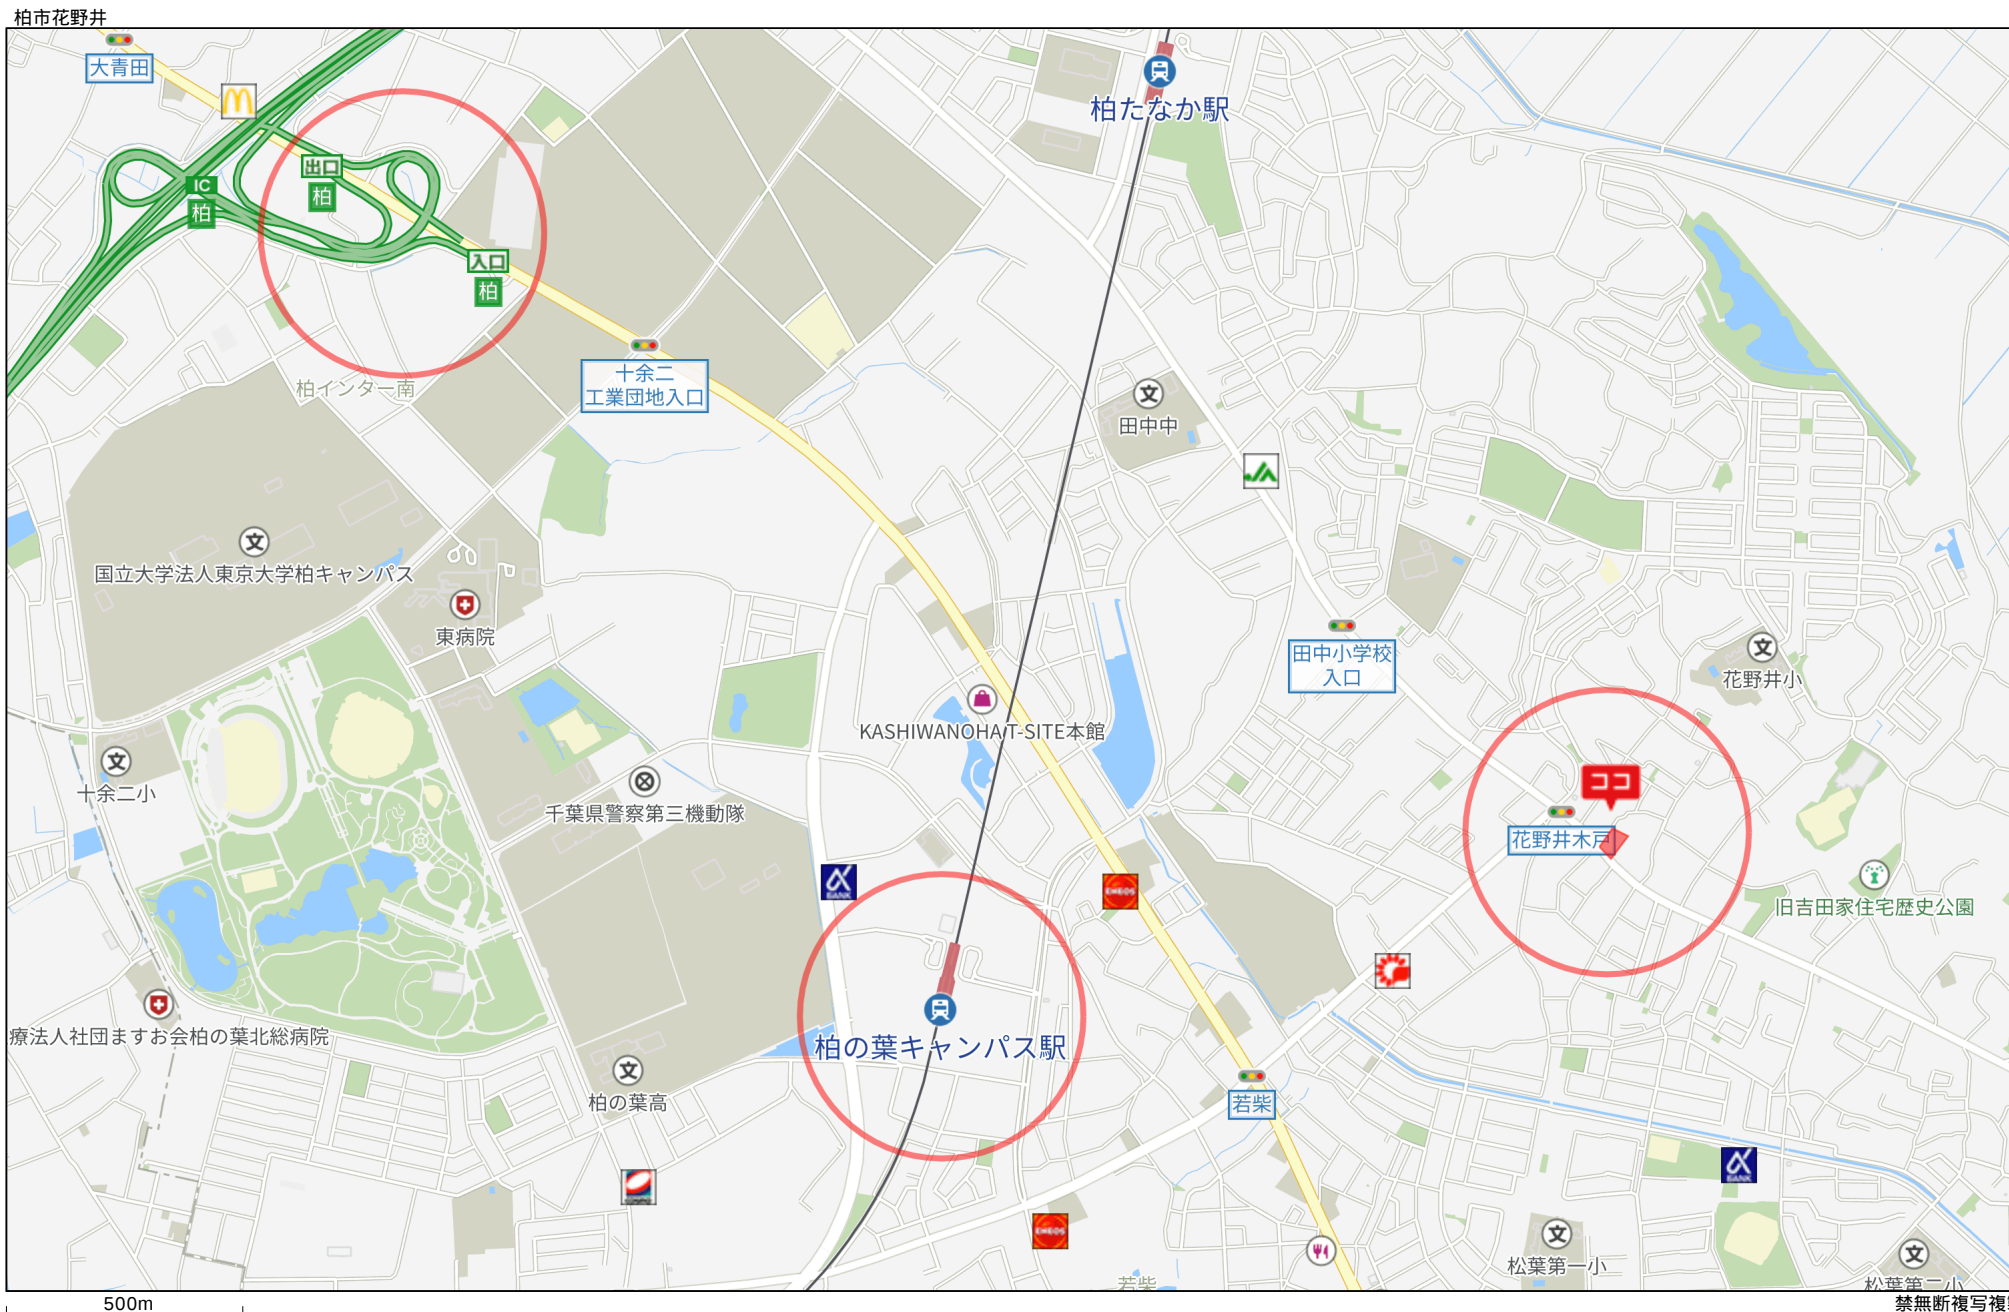


■土地：1,887.11㎡ (570.85坪) ■建物：791.32㎡ (239.37坪)






Copyright(C)2024 ZENRIN CO., LTD.

禁無断複写複製
株式会社ナゴヤセントラル
P230005866-20241011092245
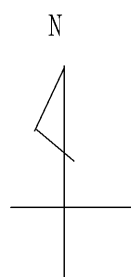
$$\begin{array}{r} \wedge \quad 884-3 \\ = \quad 884-9 \end{array}$$


■土地：1,887.11 m²
570.85坪

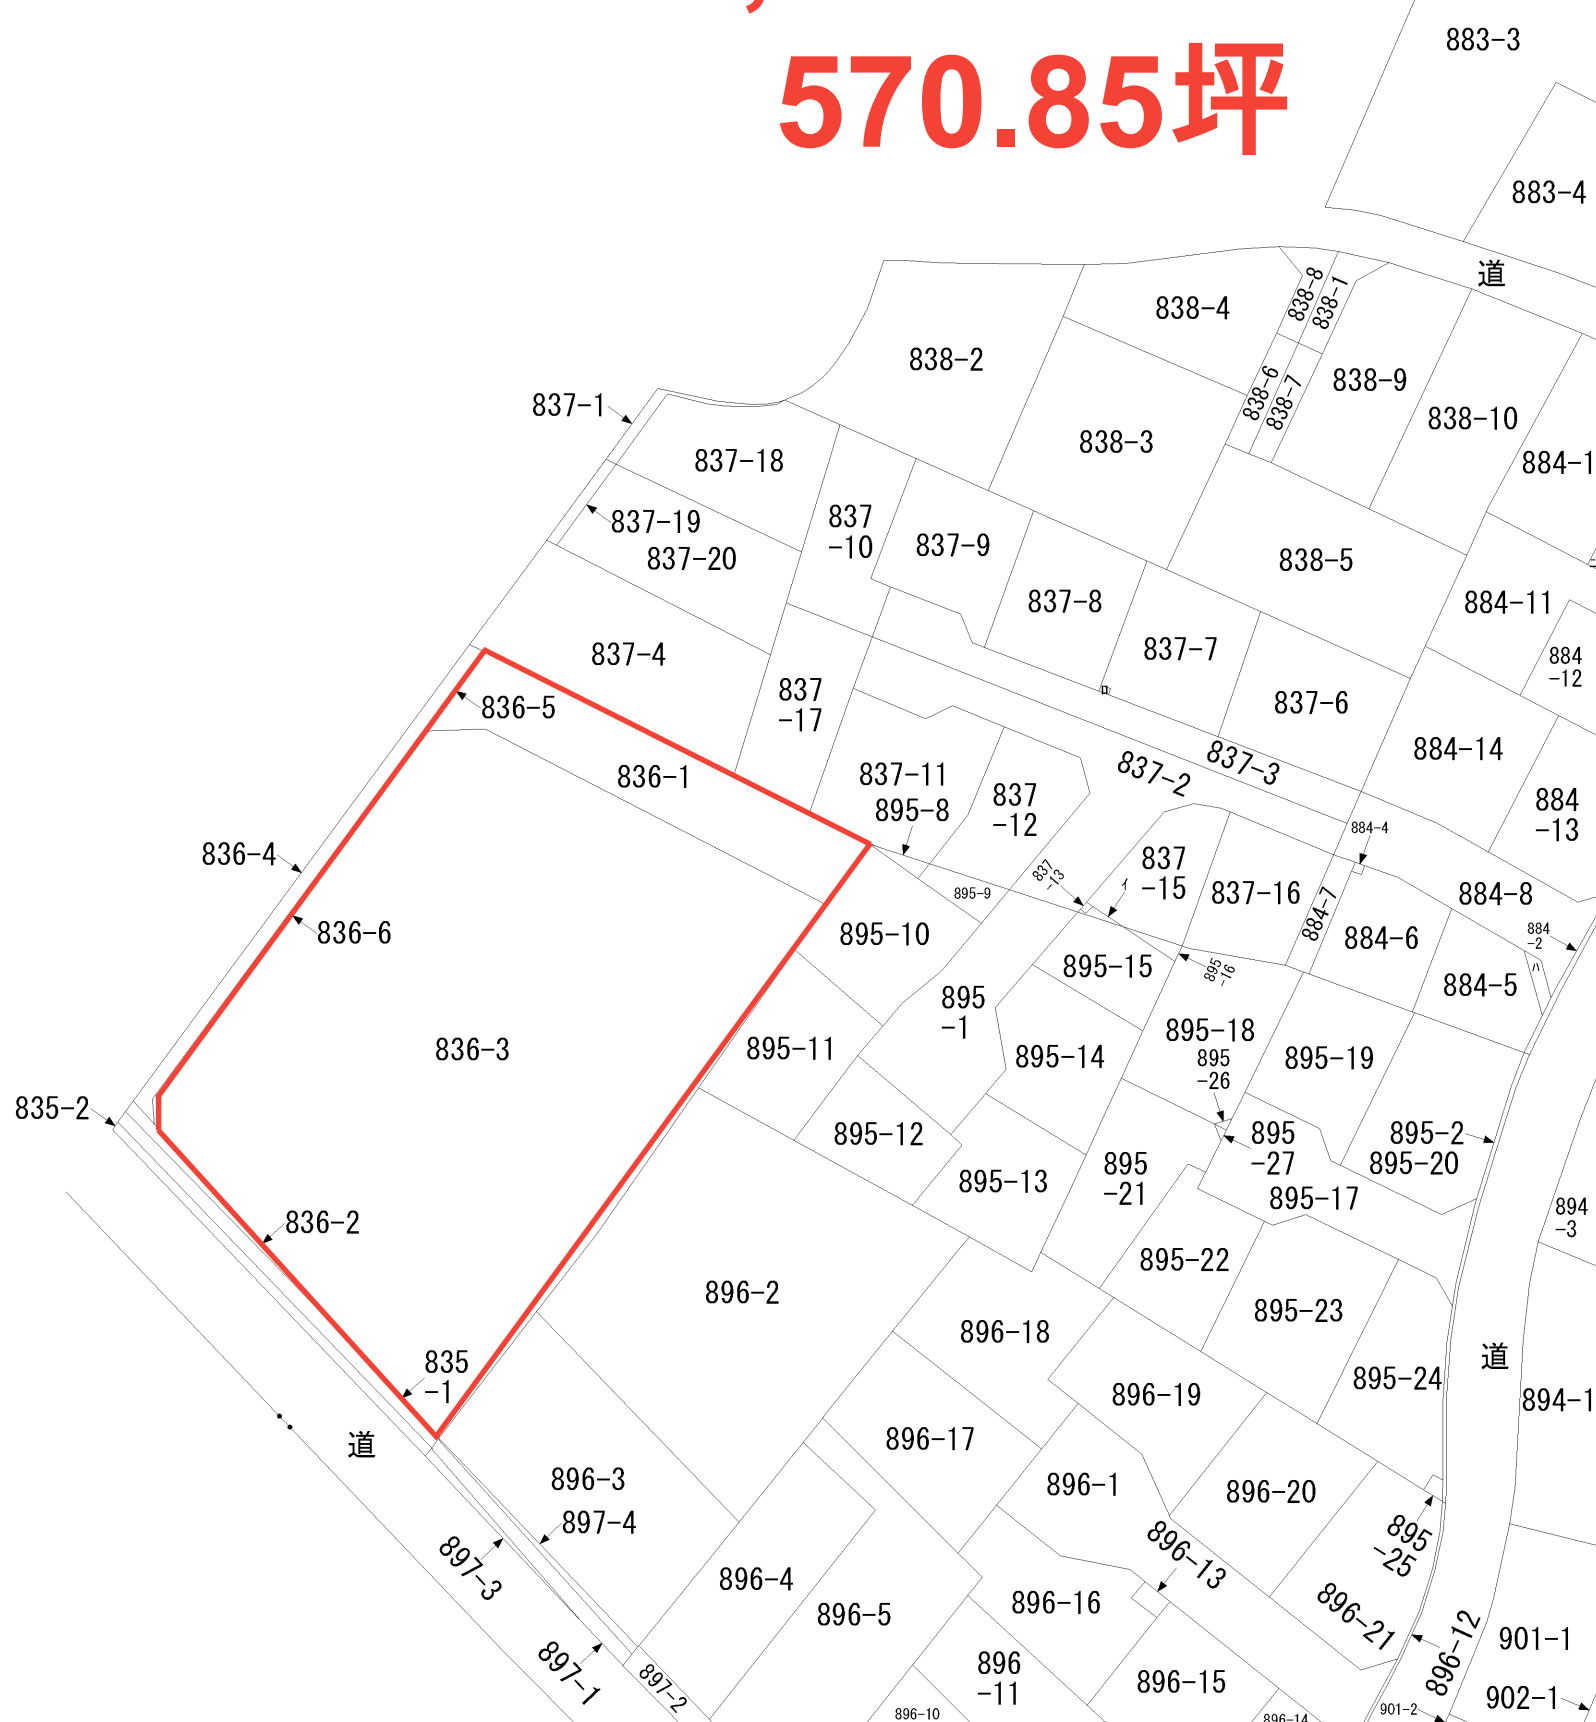

地番区域見出

花野井

請 求 部 分	所 在	柏市花野井字寺前					地 番	836番1		
出 力 縮 尺	1/600	精 度 区 分		座標系 番号又は 記号		分類	地図に準ずる図面		種類	旧土地台帳附属地図
作 成 年月日					備 付 年月日 (原図)	昭和54年12月13日		補 記 事 項		

■土地

Nº	所在地	地番	地目	地積(m ²)	所有者
1	柏市花野井字寺前	836-1	雑種地	194.00	
2		836-3	宅地	1,693.11	

1,887.11 m²
570.85 坪

■建物

1階 643.12 m²
2階 148.20 m²

791.32 m²
239.37 坪

R5年度固都税額（相当額）		1,661,659 円
R5年度固定資産評価額	土地	113,869,166 円
	建物	19,194,601 円

外部仕上表

屋根	屋根：エポキシ樹脂板①の② H=28.2 (ポリイソシアネート4R5リ) 仕様については、製造所仕様による。 笠木：屋根同材 バルコニー：均しモルタル金ごて、軽歩行用弾性ウレタン防水（保土谷建材ミリオネートDM42同等）※立上がり部はアルミ役物押え
軒裏	ポーチ：エポキシ樹脂板①の② 裏通り：屋根材表し
外壁	1階：西、南面、ポーチ柱＝エポキシ樹脂板①の②OP仕上 その他：12mm石膏ボード下地 エポキシ樹脂板①の② 広告塔表側：エポキシ樹脂板①の② 内側：エポキシ樹脂板①の②OP
外部床	ポーチ、自転車置場：床タイル（100角 均しG同等品）・・・外構図参照 駐車場：透水性アスファルト舗装（白線引共）
雨樋 ルーフトレイン 壁	塩ビ性角型軒樋（225×150） 塗膜防水用鋼鉄製 V.P.75A用、 共通：硬質塩ビ管 V.P.75A
その他	フェンス、緑地土止め（外構図参照） 雨水浸透槽及び同排水（排水施設関係図参照） 市道拡幅、U型溝敷設及び路面復旧（市道拡幅図参照）

特記事項 [関係ある事項のみ摘要]

※鉄部は、錆止塗装下地+O.P.2回塗り仕上

※半磁器タイル：上端、隅角部は役物を使用。又、入り隅はシーリング処理（10×10）とする。

※モザイクタイル：磁器質

※シーリング：ポリサルファイド系とする。

※モルタル混和剤：各モルタルには、ひび割れ防止剤、接着増強剤、防水剤等を適切に混入すること。

※内部土間シート（0.15mm）：使用ヶ所＝1F土間コンクリート下

※2階ピアノ教室の壁、天井裏には50mm厚のグラスウール断熱材を施工する。

※ビニールクロスは壁装材料第0003号とする

内部仕上表

室名	床	巾木	腰	壁	天井	備考
店舗、倉庫	タイル	ソフト巾木(100H)	LGS下地PB12 ビニールクロス貼り ※異種用途区画一階床 左側 9mm石膏ボード2枚下地 (防火構造第126号)	同 左	LGS下地 化粧石膏ボード9mm	給気口(SUSレジスター防虫網付)
事務室	同上	同上	同上	同 左	同上	同上 流し台(ステンレス1800W)
倉庫1	土間コンクリート金銀仕上	エポキシ樹脂板①の②	石綿けいカル板 6mm 事務室周リVP仕上	同 左	屋根材表し 鉄骨部はOP仕上	倉庫ハ空(エポキシ樹脂) 塗膜防水はOP仕上
玄関	磁器質床タイル 100角(ポーチと同材)	同 左	ビニールクロス貼り 12mm石膏ボード下地	同 左	9mm化粧石膏ボード	下足入
ピアノ教室	均しモルタル下地 カーペット (東リOIC同等)	ソフト巾木(100)	ビニールクロス貼り 12mm石膏ボード2枚下地	同 左	ミラートン(捨張工法) 9mm石膏ボード下地	
ホール 階段 廊下	エポキシ樹脂板①の②	ソフト巾木	同上	同 左	化粧石膏ボード9mm	
1階便所	モザイクタイル	半磁器タイル100角	ビニールクロス(防火2級) 12mm石膏ボード2枚下地	同 左	化粧石膏ボード9mm	鏡(設備工事)
2階便所	CFシート (重歩行用)	ソフト巾木(100)	ビニールクロス貼り 12mm石膏ボード2枚下地	同 左	同上	鏡()
物置1	CFシート	ソフト巾木	同上	同 左	化粧石膏ボード9mm	
物置2	モルタル金銀仕上	同 左	9mm石膏ボード2枚	同 左	同 左	

※天井裏点検口 600角10ヶ所



有限会社 城島建築事務所
1級建築士 第71740号 城島義己



設計・年月日

工事名称

(仮称)中村屋販売花野井店新築工事

図面名称

仕上表

図面番号

A-5

<< 建築士 城島 義己 >>

271375

(1) 工事名称
その他

工事名	(仮称) 中村屋販売花野井店 新築工事
建設地	柏市花野井字寺前836-1の一部
建築主氏名	中村屋販売株式会社
建築主住所	柏市柏三丁目1-1

(2) 敷地状況

敷地面積	1,694.76 m ²		
建ぺい率	60.0 %以下	容積率	175.85 %以下
用途地域	住居(一部第1種住専)	防火地域	指定なし
高度地区	第一種高度		
主要用途	貸店舗 (家庭電器店及びピアノ教室)		


(3) 構造規模

用途	店舗	構造	鉄骨造
軒高	7.86 m	最高の高	8.60 m
床高	0.15 m	便所	水洗(合併浄化槽)

(4) 面積表

床面積	1 階	2 階	合計
	643.12	151.74	794.86 m ²

建築面積	696.04 m ²
------	-----------------------

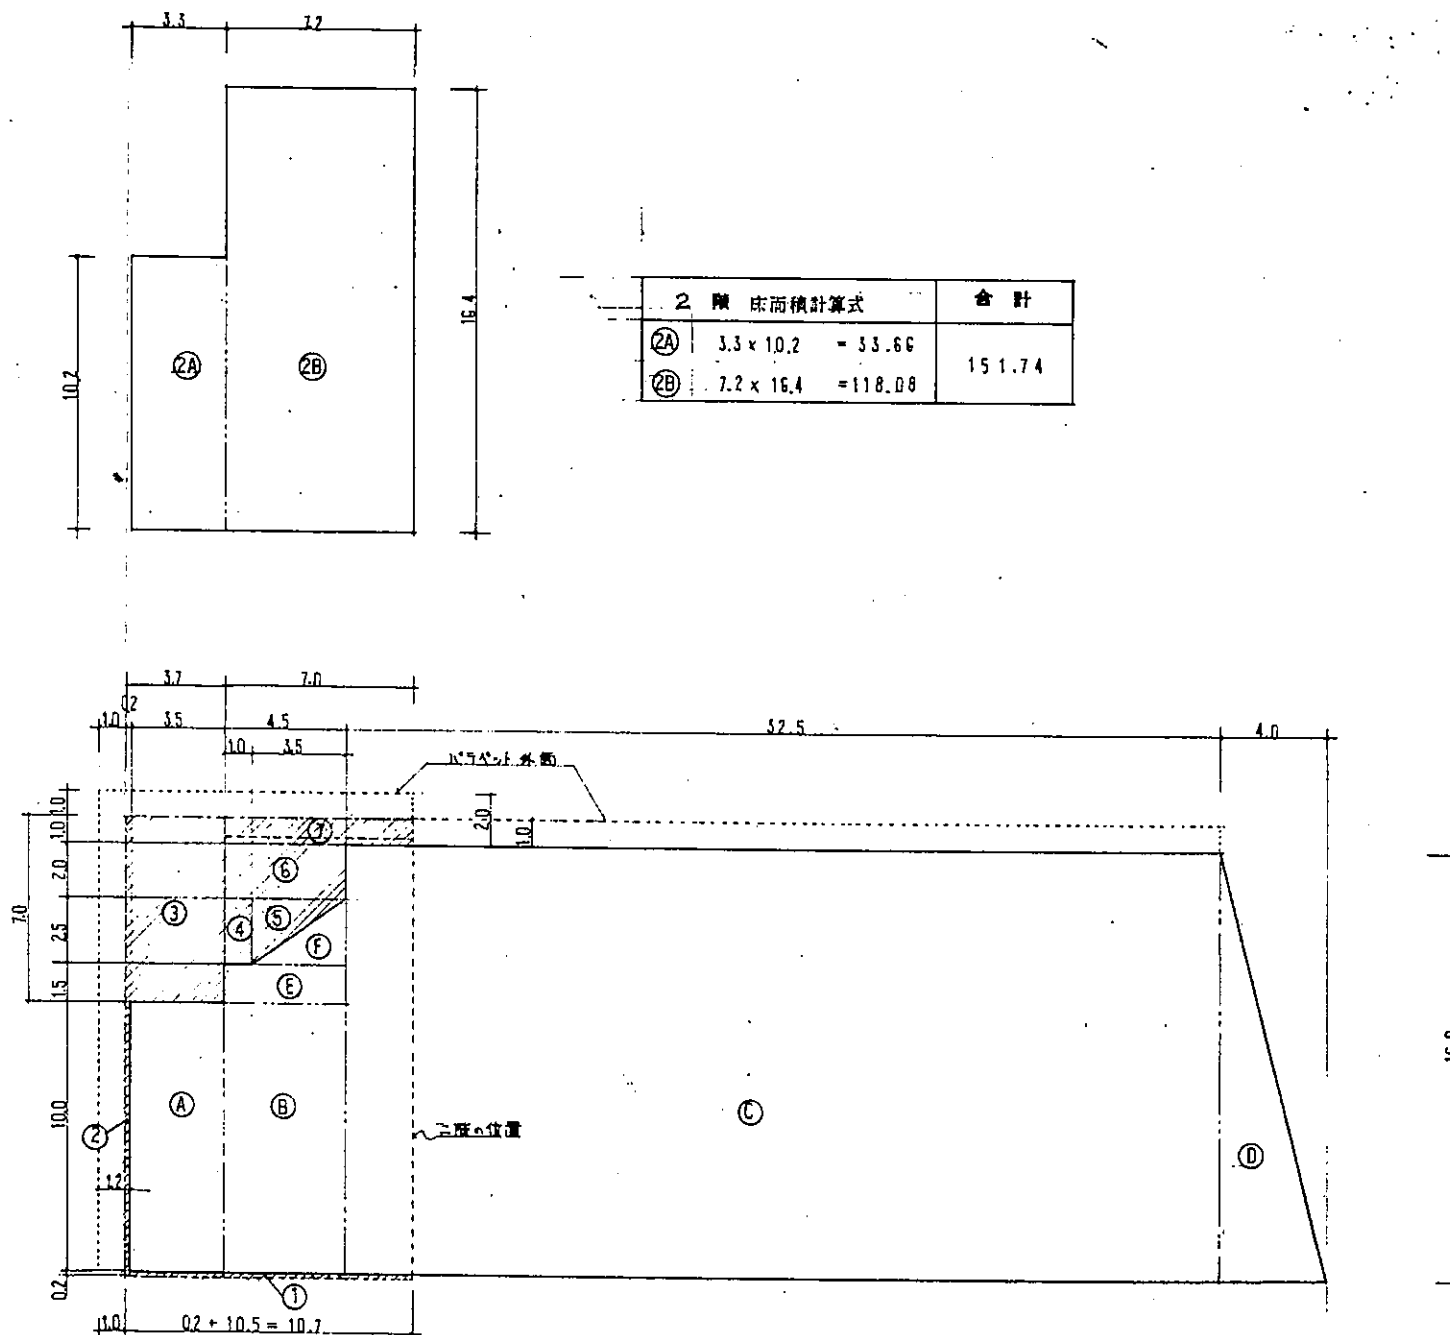

2 階 床面積計算式			合計
②A	3.3 × 10.2	= 33.66	151.74
②B	7.2 × 16.4	= 118.08	

1 階 床面積計算式	合計	建築面積計算式	合計
① 3.5 × 10.0 = 35.0	643.125	① 10.7 × 0.2 = 2.14	696.04
② 4.5 × 10.0 = 45.0		② 0.2 × 10.0 = 2.0	
③ 32.5 × 16.0 = 520.0		③ 3.7 × 7.0 = 25.9	
④ 4.0 × 16.0 / 2 = 32.0		④ 1.0 × 2.5 = 2.5	
⑤ 4.5 × 15 = 67.5		⑤ 3.5 × 2.5 / 2 = 4.375	
⑥ 3.5 × 2.5 / 2 = 4.375		⑥ 4.5 × 2.0 = 9.0	
		⑦ 7.0 × 1.0 = 7.0	



有限 城島建築事務所
1級建築士 第71740号 城島 義己



設計・年月日

工事名称


図面名称

図面番号


(仮称) 中村屋販売花野井店新築工事

設計概要 床面積計算式
柏市花野井ロードサイド店舗 by KW

NAGOYA 19 9

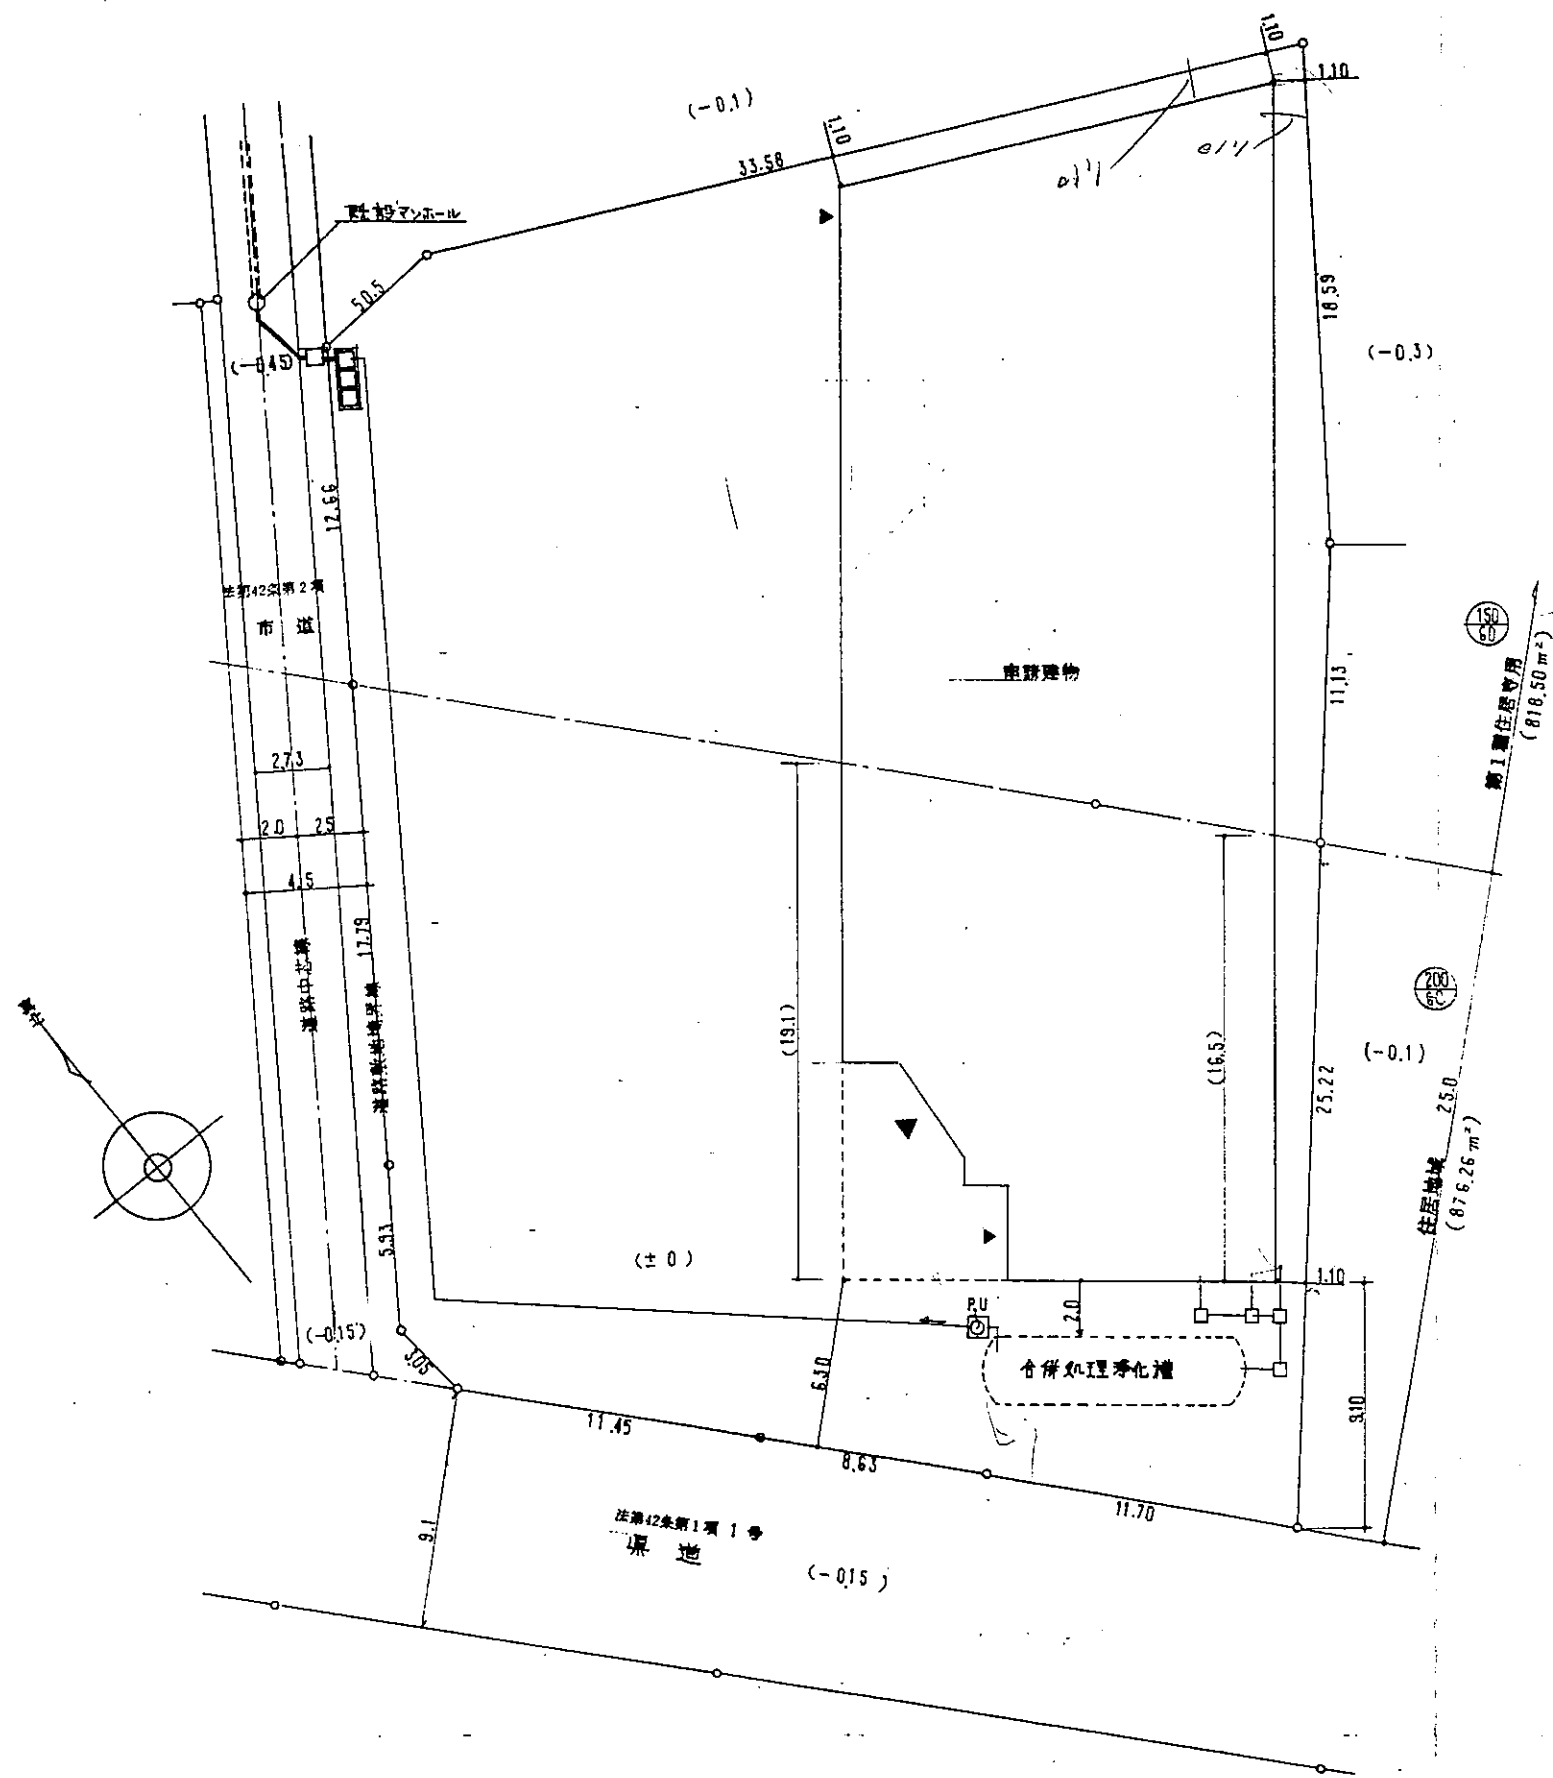

配置図 3~1:200

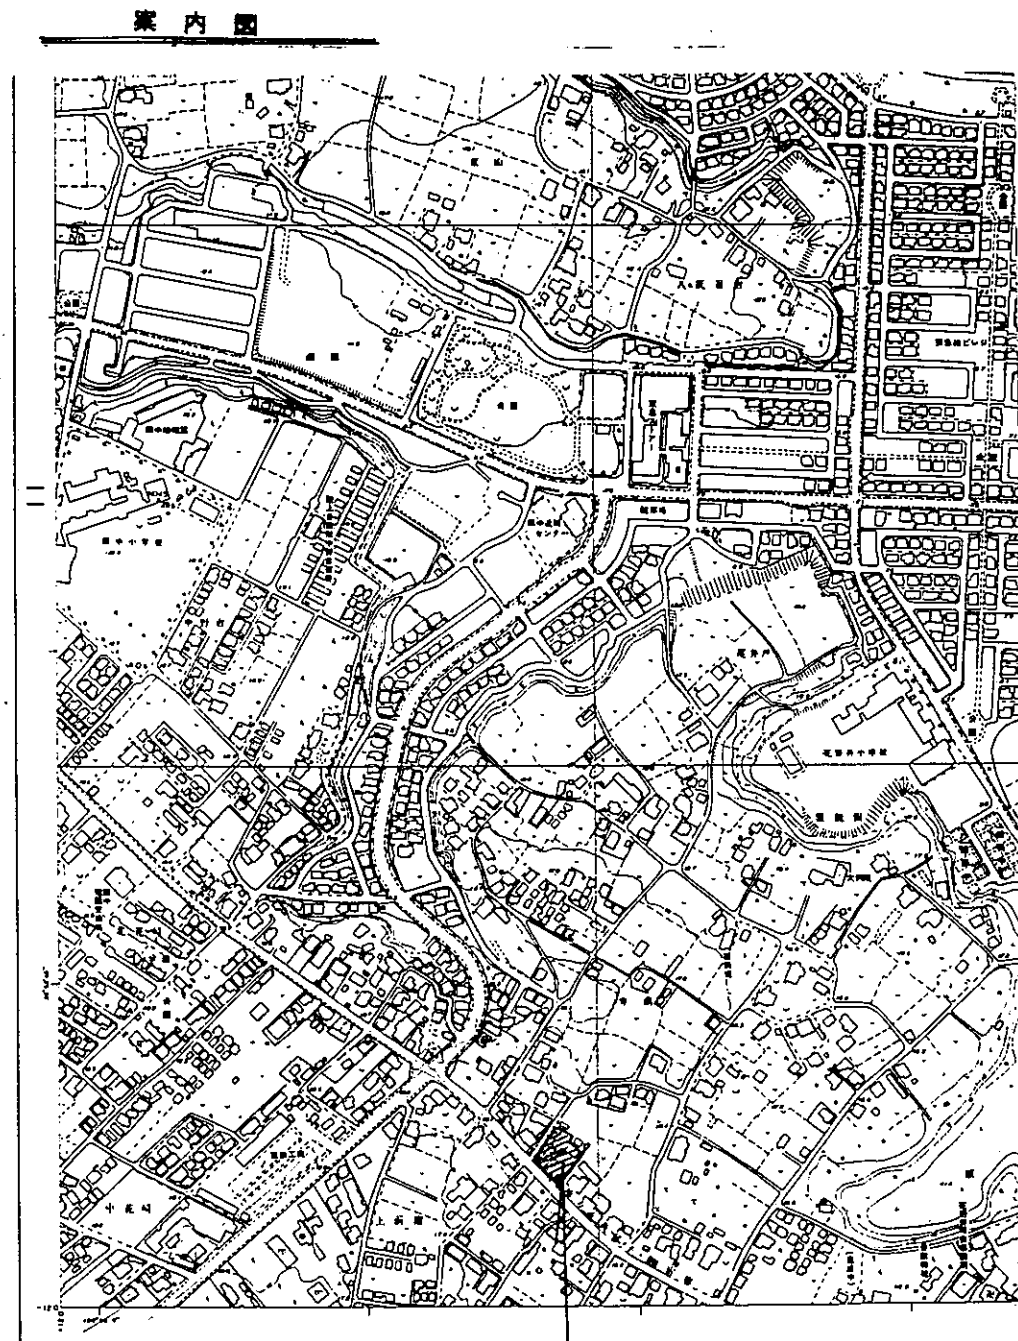

申請地

敷地面積計算式

$$876.26 + 818.50 = 1694.76$$

容積率の平均

$$\frac{876.26 \times 200\% + 818.50 \times 150\%}{1694.76} = 175.85\%$$



株式会社 城島建築事務所

1級建築士 第71740号 城島義己



設計・年月日

工事名称

(仮称)中村屋販売花野井店新築工事


図面名称

配置図 案内図

図面番号

A-7

室 名	換気の検討		排煙の検討	
	要求される換気面積又は量 <	換気有効開口部面積又は量	要求される排煙開口部面積 <	排煙有効開口部面積
店舗	$V = \frac{20 \times 4 \times 4}{3} = 20(496-20 \times 32) = 2080 <$	$990 \times 4 = 3960 \text{ m}^3$	$496.12 / 50 = 9.92 \text{ m}^2 <$	$0.7 \times 2 + 0.96 \times 9 = 10.22 \text{ m}^2$
倉庫 1 + 事務室	$112 \text{ m}^2 / 20 = 5.6 \text{ m}^2 < 1.7 \text{ m}^2 \times 1.1 / 2 \times 4 + 1.8 \times 0.9 / 2 \times 1.7 \times 2.0$	7.95 m^2	$112 \text{ m}^2 / 50 = 2.24 \text{ m}^2 <$	$1.7 \text{ m}^2 \times 1.1 / 2 \times 4 = 3.74 \text{ m}^2$
事務室 (120㎡使用の換気装置)	$V = 40 \text{ KQ} = 316$ $V = 40 \times 2500 \times 0.00108 = 367.2 \text{ m}^3 <$	$F3 = 564 \text{ m}^2$		
・物置 2・便所				
凡 例	⊕ F1 = 990㎡ (FY 30 EE V01) FD付換気扇 F3 = 564 (FY 20 PF1)			

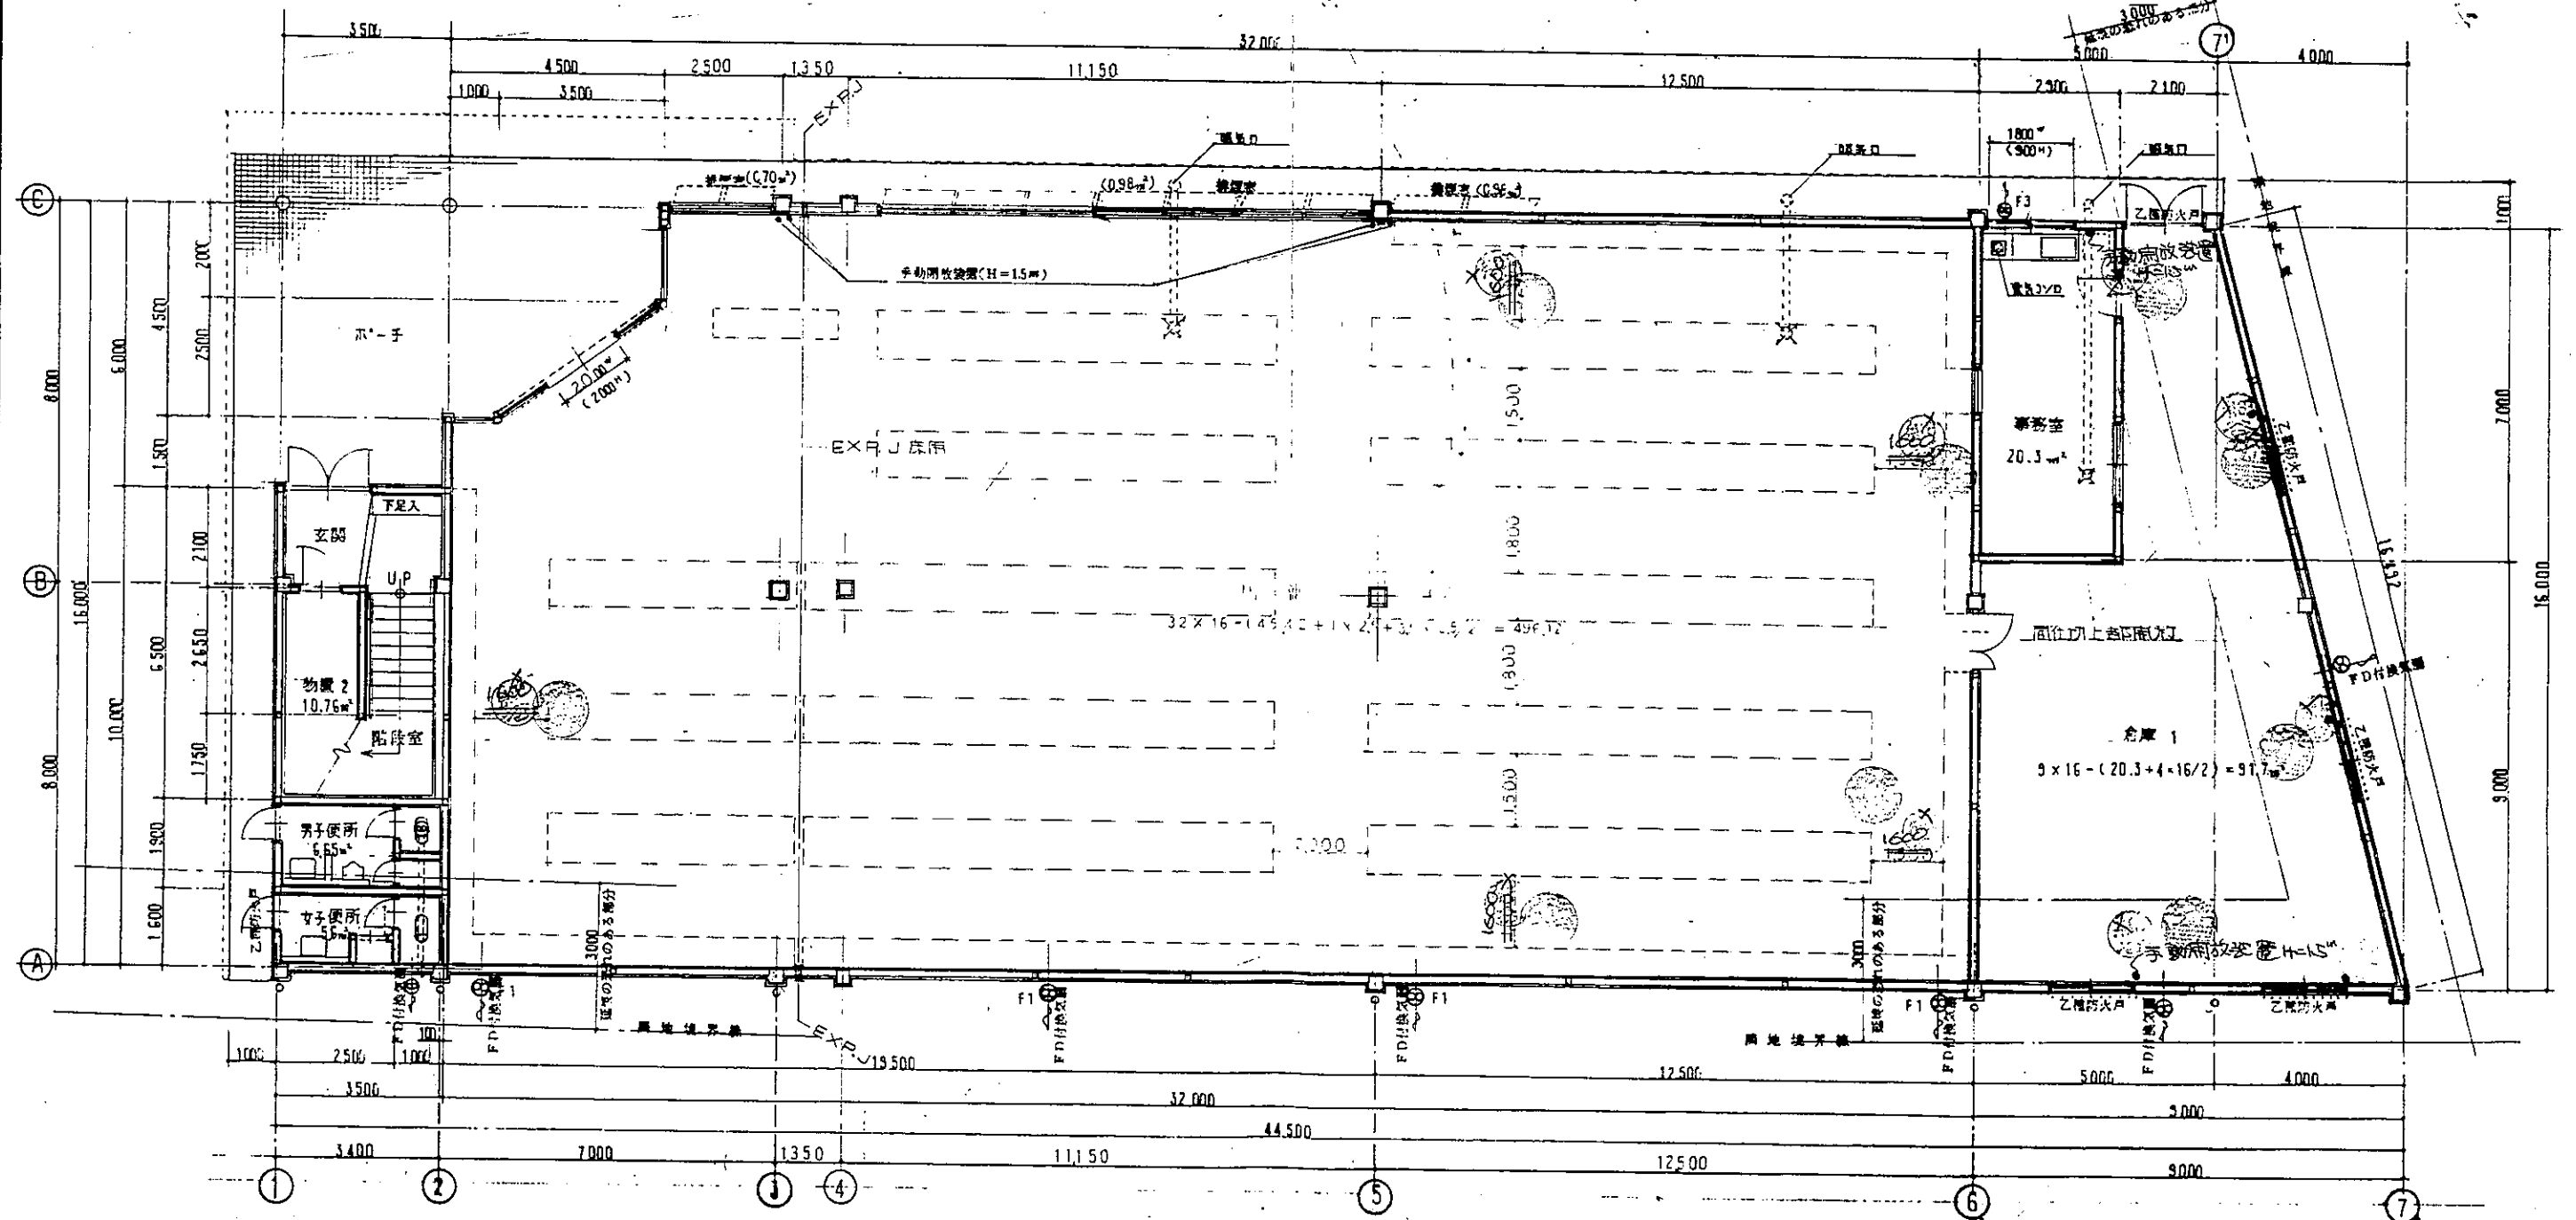

1 階平面図 1:100

※非常用照明の設置については E-13、-14 図による。
※引込(送・排)管の径は 1/2" H=1500 とする

堀城島建築事務所
1級建築士 第71740号 堀城島 義彦

設計・年月日

工事名称

(仮称)中村農産売花野井店新築工事

図面名称


1 階平面図

図面番号

A-8

柏市花野井ロードサイド店舗・by KW NAGOYA 19/01

室名	換気の検討		排煙の検討		採光の検討	
	要求される換気面積	換気有効開口部面積	要求される排煙開口部面積	排煙有効開口部面積	要求される採光面積	採光有効開口部面積
ピアノ教室1	$41.04 \div 20 = 2.052 \text{ m}^2$	$< 1.7 \times 1.5 \div 2 \times 3 \text{ m}^2 = 3.825 \text{ m}^2$	$41.04 \div 50 = 0.821 \text{ m}^2$	$< 1.7 \times 0.5 \div 2 \times 3 \text{ m}^2 = 1.275 \text{ m}^2$	$41.04 \div 7 = 5.863 \text{ m}^2$	$< 1.7 \times 1.5 \times 3 \text{ m}^2 = 7.65 \text{ m}^2$
2.3	$9.88 \div 20 = 0.494 \text{ m}^2$	$< 1.7 \times 1.5 \div 2 \times 1 \text{ m}^2 = 1.275 \text{ m}^2$	$9.88 \div 50 = 0.198 \text{ m}^2$	$< 1.7 \times 0.5 \div 2 \times 1 \text{ m}^2 = 0.425 \text{ m}^2$	$9.88 \div 7 = 1.412 \text{ m}^2$	$< 1.7 \times 1.5 \times 1 \text{ m}^2 = 2.55 \text{ m}^2$
エレクトーン教室	$31.90 \div 20 = 1.595 \text{ m}^2$	$< 1.7 \times 1.5 \div 2 \times 2 \text{ m}^2 = 2.55 \text{ m}^2$	$31.90 \div 50 = 0.638 \text{ m}^2$	$< 1.7 \times 0.5 \div 2 \times 2 \text{ m}^2 = 0.85 \text{ m}^2$	$31.90 \div 7 = 4.56 \text{ m}^2$	$< 1.7 \times 1.5 \times 1 \text{ m}^2 = 2.55 \text{ m}^2$
多目的廊下・下階段室			$50.54 \div 50 = 1.011 \text{ m}^2$	$< 0.7 \times 0.5 \times 2 \div 0.55 = 1.58 \text{ m}^2$		$< 1.7 \times (1.4 + 0.5) \times 0.5 = 1.4675 \text{ m}^2$
物置 便所						

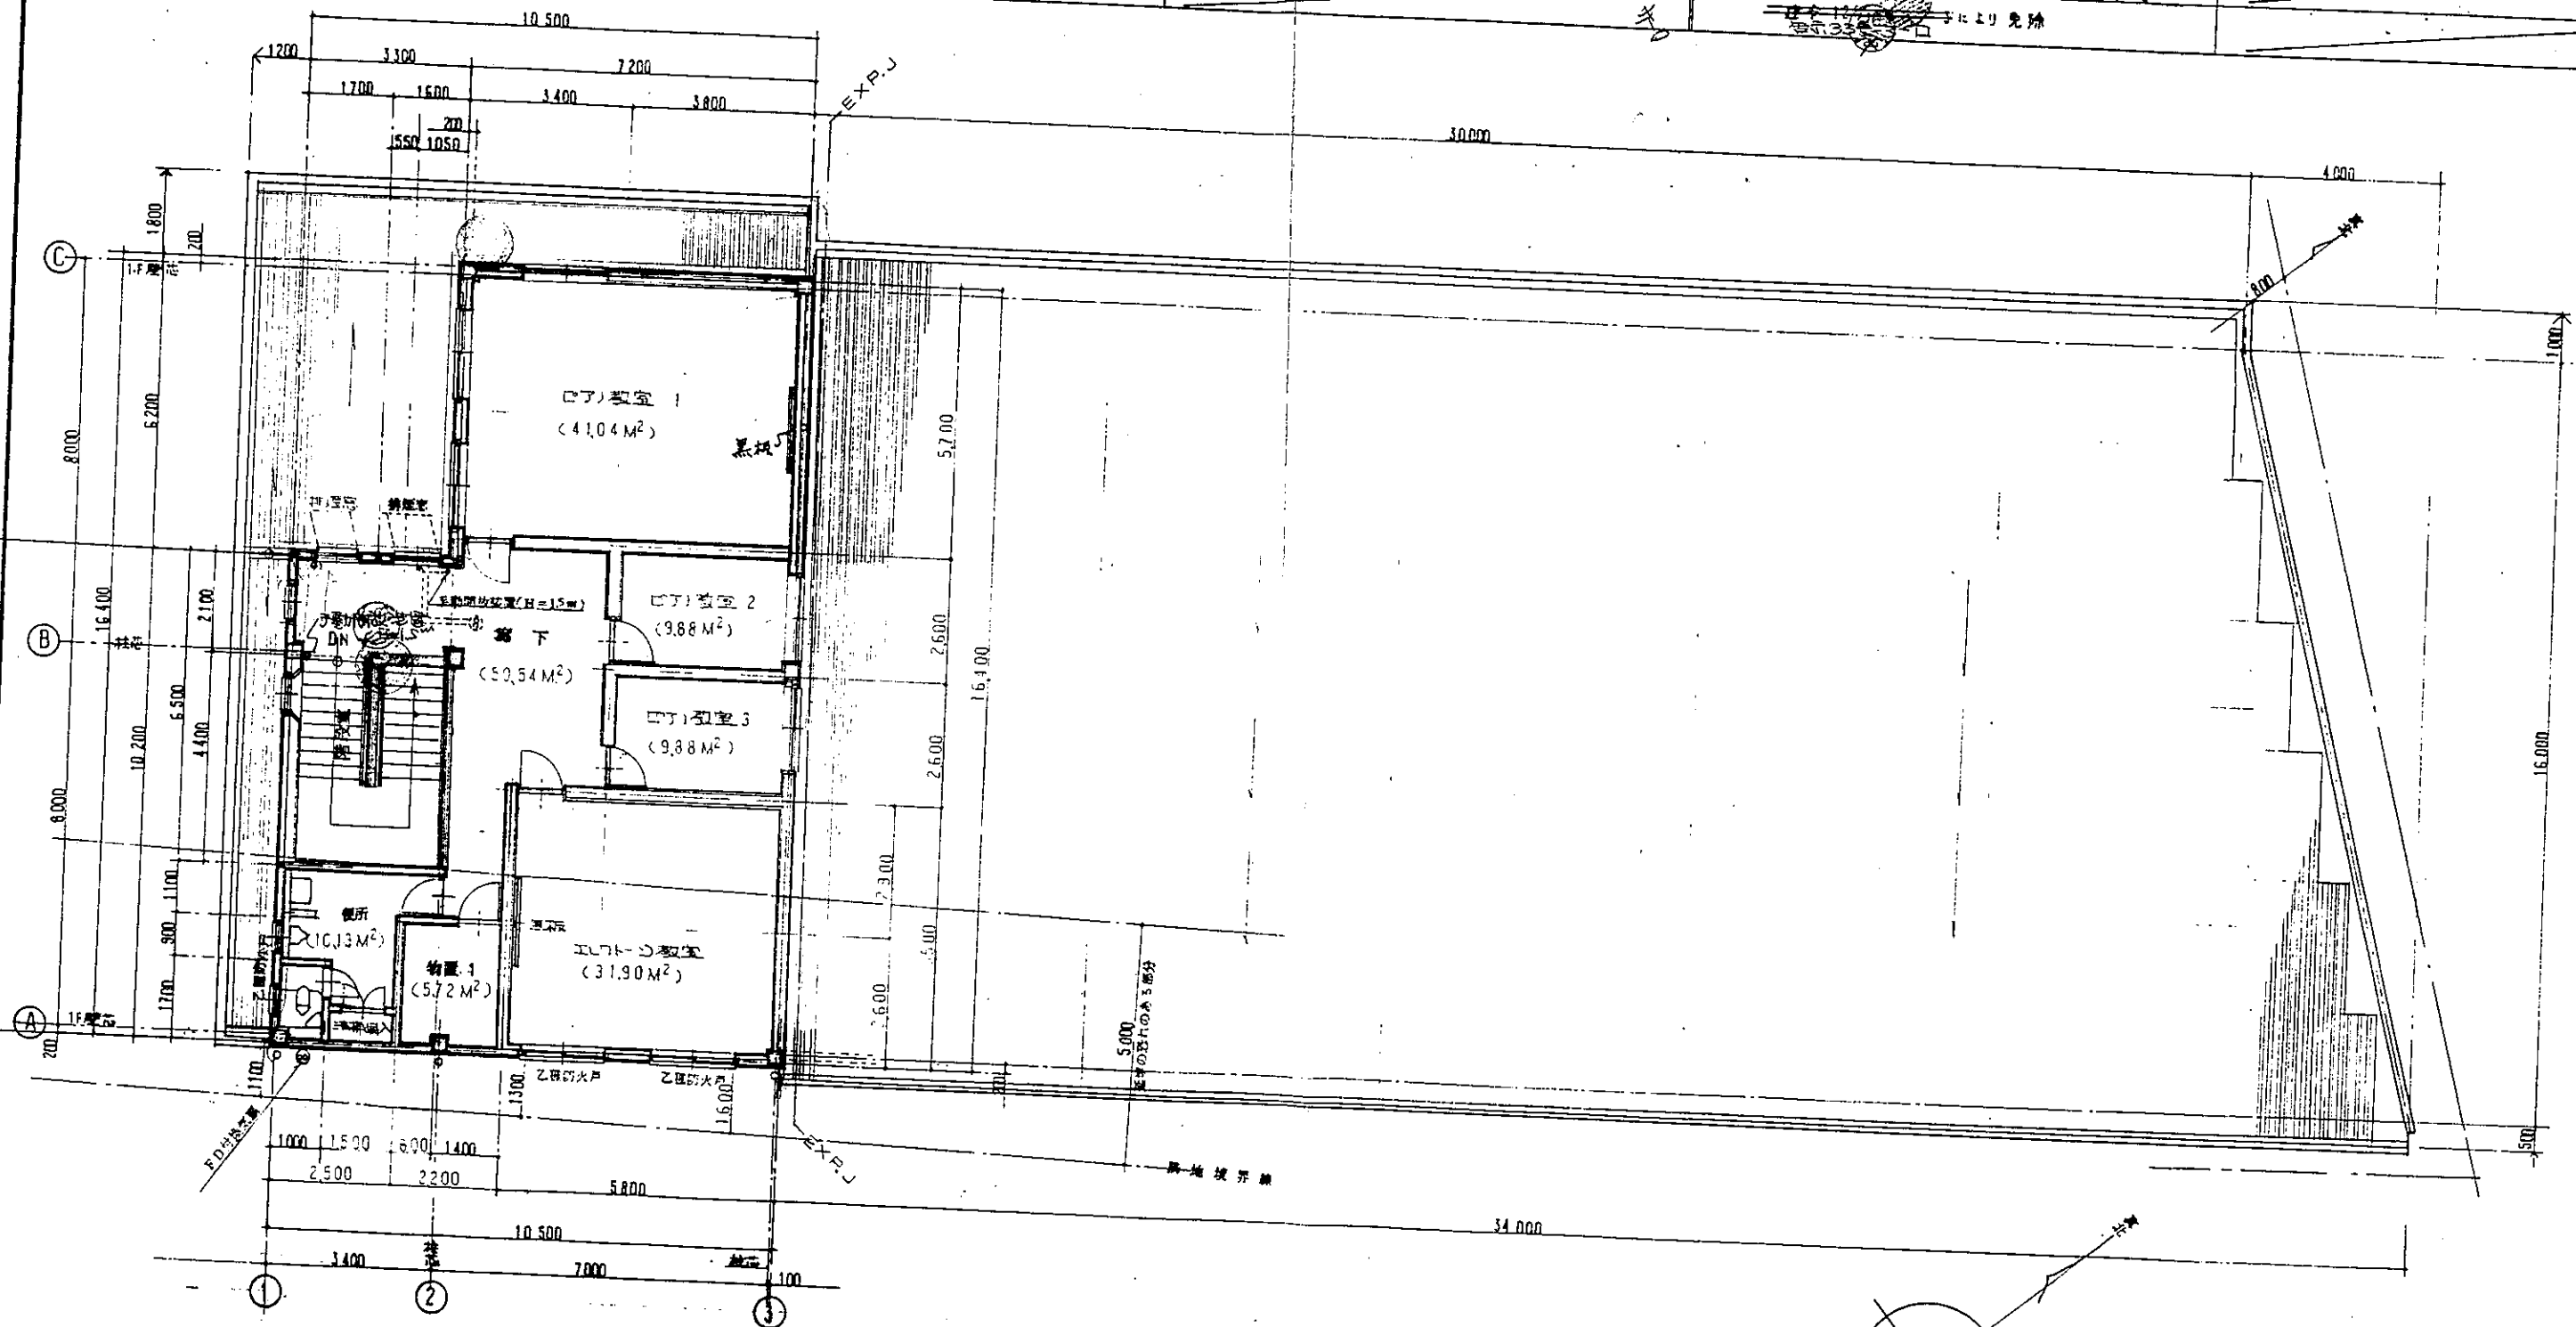

2 階 平面図 5-1:100

※ 引換窓(排煙用)の開口は、H=1500とする

城島建築事務所
 1級建築士 第71740号 城島義己

設計・年月日

工事名称


(仮称)中村屋販売花野井店新築工事

図面名称

柏市花野井2一階サ平下面舗図 by KW NAGOYA 19の12

A-9

都市計画概要図

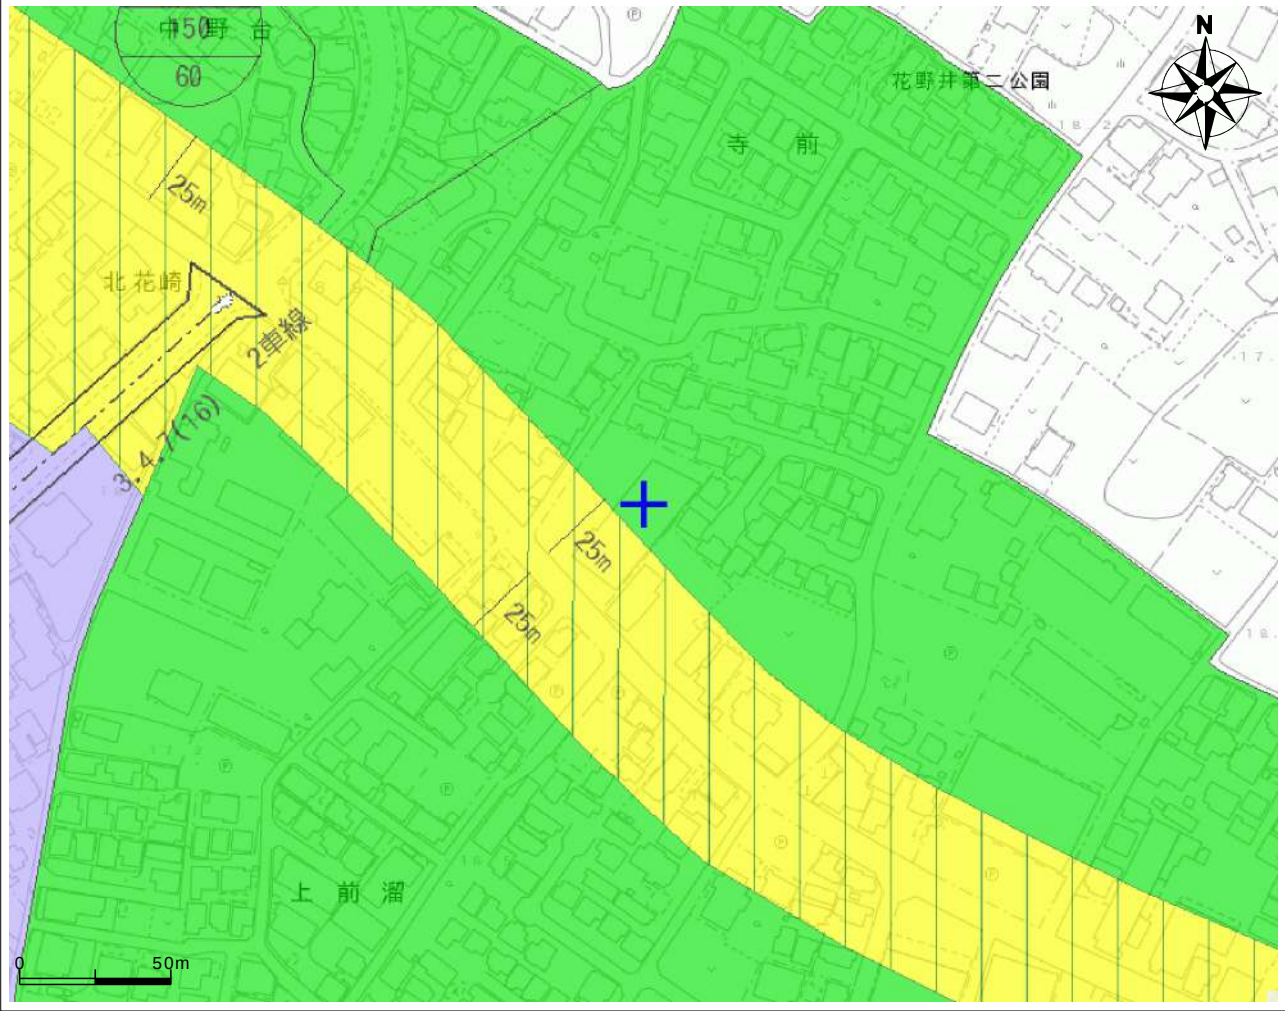

調	都市計画区域
	市街化調整区域
	第一種低層住居専用地域
	第二種低層住居専用地域
	第一種中高層住居専用地域
	第二種中高層住居専用地域
	第一種住居地域
	第二種住居地域
	準住居地域
	近隣商業地域
	商業地域
	準工業地域
	工業地域
	工業専用地域

高度地区	第一種高度地区
	第二種高度地区
準防火・地域	防火地域
	準防火地域
	高度利用地区
	駐車場整備地区
	自転車駐車場

土地区画整理事業	土地区画整理促進区域
地区計画区域	生産緑地地区
都市計画道路	都市高速鉄道
都市計画公園・緑地	特別緑地保全地区

縮尺：1/2500(A4)

汚物処理場	ごみ焼却場
ごみ処理場	市場
火葬場	

柏市景観まちづくり条例	景観重点地区
-------------	--------

(注意)・この図は、本市の都市計画に関する証明ではありません。参考図としてご利用下さい。

- 建築協定・宅地造成等規制法等、他の規制もありますのでご注意ください。
- お調べの土地が市街化区域・用途地域・都市施設等の境界付近の場合は必ず柏市都市計画課にご確認下さい。
- 柏市全域が建築基準法第22条区域に指定されています。(防火地域・準防火地域を除く)
- 柏市全域が景観法に基づく景観計画区域に指定されています。
- 都市計画に関する情報は、令和6年3月22日の内容です。

都市計画情報

令和6年10月11日 出力日

名 称	内 容
都市計画区域	柏都市計画区域
区域区分	市街化区域
用途地域	第一種低層住居専用地域(60/150)高さの最高限度10m
高度地区	なし
防火・準防火地域	なし
都市計画道路(代表幅員)	なし
地区計画	なし
高度利用地区	なし
市街地再開発事業	なし
駐車場整備地区	なし
土地区画整理事業	なし
生産緑地地区	なし
自転車駐車場	なし
土地区画整理促進区域	なし
都市高速鉄道	なし
都市計画公園・緑地	なし
特別緑地保全地区	なし
ごみ処理場	なし
ごみ焼却場	なし
汚物処理場	なし
火葬場	なし
市場	なし

柏市景観計画(景観法・柏市景観まちづくり条例)

景観重点地区	なし
--------	----


柏市立地適正化計画(都市再生特別措置法)

都市機能誘導区域	区域外
居住誘導区域	区域内

都市計画情報の欄は、図内中心+部分の都市計画決定内容等を表示しています。

メモ

都市計画概要図

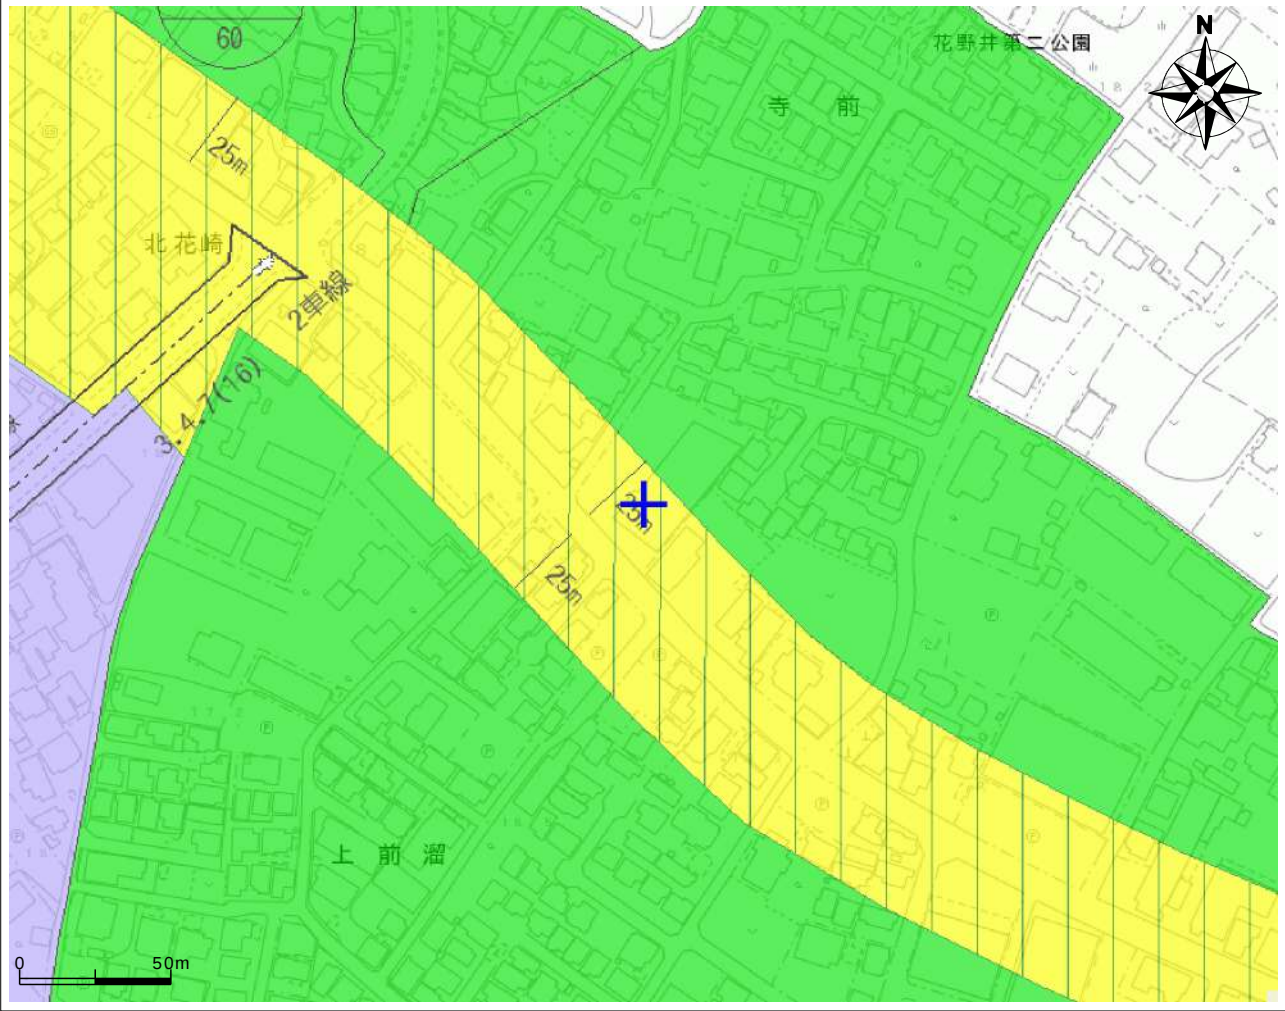

調	都市計画区域
	市街化調整区域
用途地域	第一種低層住居専用地域
	第二種低層住居専用地域
	第一種中高層住居専用地域
	第二種中高層住居専用地域
	第一種住居地域
	第二種住居地域
	準住居地域
	近隣商業地域
	商業地域
	準工業地域
	工業地域
	工業専用地域

高度地区	第一種高度地区
	第二種高度地区
準防火・地域	防火地域
	準防火地域
高度利用地区	高度利用地区
	駐車場整備地区
	自転車駐車場

土地地区画整理事業	土地地区画整理促進区域
	地区計画区域
生産緑地地区	生産緑地地区
	都市計画道路
都市計画公園・緑地	都市計画公園・緑地
	特別緑地保全地区

縮尺：1/2500(A4)

汚物処理場
ごみ焼却場
ごみ処理場
市場
火葬場

柏市景観まちづくり条例
景観重点地区

(注意)・この図は、本市の都市計画に関する証明ではありません。参考図としてご利用下さい。
・建築協定・宅地造成等規制法等、他の規制もありますのでご注意ください。
・お調べの土地が市街化区域・用途地域・都市施設等の境界付近の場合は必ず柏市都市計画課にご確認下さい。
・柏市全域が建築基準法第22条区域に指定されています。(防火地域・準防火地域を除く)
・柏市全域が景観法に基づく景観計画区域に指定されています。
・都市計画に関する情報は、令和6年3月22日の内容です。

都市計画情報

令和6年10月11日 出力日

名 称	内 容
都市計画区域	柏都市計画区域
区域区分	市街化区域
用途地域	第一種住居地域(60/200)
高度地区	第一種高度地区
防火・準防火地域	なし
都市計画道路(代表幅員)	なし
地区計画	なし
高度利用地区	なし
市街地再開発事業	なし
駐車場整備地区	なし
土地地区画整理事業	なし
生産緑地地区	なし
自転車駐車場	なし
土地地区画整理促進区域	なし
都市高速鉄道	なし
都市計画公園・緑地	なし
特別緑地保全地区	なし
ごみ処理場	なし
ごみ焼却場	なし
汚物処理場	なし
火葬場	なし
市場	なし

柏市景観計画(景観法・柏市景観まちづくり条例)

景観重点地区	なし
--------	----

柏市立地適正化計画(都市再生特別措置法)

都市機能誘導区域	区域外
居住誘導区域	区域内

都市計画情報の欄は、図内中心+部分の都市計画決定内容等を表示しています。

メモ

用途地域による建築物の用途制限の概要

用途地域内の建築物の用途制限		第一種低層住居専用地域	第二種低層住居専用地域	第一種中高層住居専用地域	第二種中高層住居専用地域	第一種住居地域	第二種住居地域	準住居地域	田園住居地域	近隣商業地域	商業地域	準工業地域	工業地域	工業専用地域	備 考
○ 建てられる用途 × 建てられない用途 ①、②、③、④、▲、■：面積、階数等の制限あり															
住宅、共同住宅、寄宿舎、下宿		○	○	○	○	○	○	○	○	○	○	○	○	×	
兼用住宅で、非住宅部分の床面積が、50㎡以下かつ建築物の延べ面積の2分の1未満のもの		○	○	○	○	○	○	○	○	○	○	○	○	×	非住宅部分の用途制限あり。
店舗等	店舗等の床面積が150㎡以下のもの	×	①	②	③	○	○	○	○	①	○	○	○	④	① 日用品販売店舗、喫茶店、理髪店、 建具屋等のサービス業用店舗のみ。 2階以下 ② ①に加えて、物品販売店舗、飲食店、 損保代理店・銀行の支店・宅地建物 取引業者等のサービス業用店舗のみ。 2階以下 ③ 2階以下 ④ 物品販売店舗及び飲食店を除く。 ■ 農産物直売所、農家レストラン等のみ。 2階以下
	店舗等の床面積が150㎡を超え、500㎡以下のもの	×	×	②	③	○	○	○	■	○	○	○	○	④	
	店舗等の床面積が500㎡を超え、1,500㎡以下のもの	×	×	×	③	○	○	○	×	○	○	○	○	④	
	店舗等の床面積が1,500㎡を超え、3,000㎡以下のもの	×	×	×	×	○	○	○	×	○	○	○	○	④	
	店舗等の床面積が3,000㎡を超え、10,000㎡以下のもの	×	×	×	×	○	○	○	×	○	○	○	○	④	
	店舗等の床面積が10,000㎡を超えるもの	×	×	×	×	×	×	×	×	○	○	○	×	×	
事務所等	事務所等の床面積が150㎡以下のもの	×	×	×	▲	○	○	○	×	○	○	○	○	○	▲2階以下
	事務所等の床面積が150㎡を超え、500㎡以下のもの	×	×	×	▲	○	○	○	×	○	○	○	○	○	
	事務所等の床面積が500㎡を超え、1,500㎡以下のもの	×	×	×	▲	○	○	○	×	○	○	○	○	○	
	事務所等の床面積が1,500㎡を超え、3,000㎡以下のもの	×	×	×	×	○	○	○	×	○	○	○	○	○	
	事務所等の床面積が3,000㎡を超えるもの	×	×	×	×	○	○	○	×	○	○	○	○	○	
ホテル、旅館		×	×	×	×	▲	○	○	×	○	○	○	×	×	▲3,000㎡以下
遊戯施設・風俗施設	ボーリング場、スケート場、水泳場、ゴルフ練習場等	×	×	×	×	▲	○	○	×	○	○	○	○	×	▲3,000㎡以下
	カラオケボックス等	×	×	×	×	×	▲	▲	×	○	○	○	▲	▲	▲10,000㎡以下
	麻雀屋、パチンコ屋、射的場、馬券・車券発売所等	×	×	×	×	×	▲	▲	×	○	○	○	▲	×	▲10,000㎡以下
	劇場、映画館、演芸場、観覧場、ナイトクラブ等	×	×	×	×	×	×	▲	×	○	○	○	×	×	▲客席及びナイトクラブ等の用途に 供する部分の床面積200㎡未満
	キャバレー、個室付浴場等	×	×	×	×	×	×	×	×	×	○	▲	×	×	▲個室付浴場等を除く。
公共施設・病院・学校等	幼稚園、小学校、中学校、高等学校	○	○	○	○	○	○	○	○	○	○	○	×	×	
	大学、高等専門学校、専修学校等	×	×	○	○	○	○	○	×	○	○	○	×	×	
	図書館等	○	○	○	○	○	○	○	○	○	○	○	○	×	
	巡査派出所、一定規模以下の郵便局等	○	○	○	○	○	○	○	○	○	○	○	○	○	
	神社、寺院、教会等	○	○	○	○	○	○	○	○	○	○	○	○	○	
	病院	×	×	○	○	○	○	○	×	○	○	○	×	×	
	公衆浴場、診療所、保育所等	○	○	○	○	○	○	○	○	○	○	○	○	○	
	老人ホーム、身体障害者福祉ホーム等	○	○	○	○	○	○	○	○	○	○	○	○	×	
	老人福祉センター、児童厚生施設等	▲	▲	○	○	○	○	○	▲	○	○	○	○	○	▲600㎡以下
	自動車教習所	×	×	×	×	▲	○	○	×	○	○	○	○	○	▲3,000㎡以下
工場・倉庫等	単独車庫（附属車庫を除く）	×	×	▲	▲	▲	▲	○	×	○	○	○	○	○	▲300㎡以下 2階以下
	建築物附属自動車車庫 ①②③については、建築物の延べ面積の1/2以下かつ 備考欄に記載の制限	①	①	②	②	③	③	○	①	○	○	○	○	○	① 600㎡以下 1階以下 ③ 2階以下 ② 3,000㎡以下 2階以下
	倉庫業倉庫	×	×	×	×	×	×	○	×	○	○	○	○	○	
	自家用倉庫	×	×	×	①	②	○	○	■	○	○	○	○	○	① 2階以下かつ1,500㎡以下 ② 3,000㎡以下 ■ 農産物及び農業の生産資材を貯蔵する ものに限る。
	畜舎（15㎡を超えるもの）	×	×	×	×	▲	○	○	×	○	○	○	○	○	▲3,000㎡以下
	パン屋、米屋、豆腐屋、菓子屋、洋服店、畳屋、建具屋、自転車店等で作業場の床面積が50㎡以下	×	▲	▲	▲	○	○	○	▲	○	○	○	○	○	原動機の制限あり。 ▲2階以下
	危険性や環境を悪化させるおそれが非常に少ない工場	×	×	×	×	①	①	①	■	②	②	○	○	○	原動機・作業内容の制限あり。 作業場の床面積 ① 50㎡以下 ② 150㎡以下 ■ 農産物を生産、集荷、処理及び貯蔵する ものに限る。
	危険性や環境を悪化させるおそれが少ない工場	×	×	×	×	×	×	×	×	②	②	○	○	○	
	危険性や環境を悪化させるおそれがやや多い工場	×	×	×	×	×	×	×	×	×	×	○	○	○	
	危険性が大きい又は著しく環境を悪化させるおそれがある工場	×	×	×	×	×	×	×	×	×	×	×	○	○	
	自動車修理工場	×	×	×	×	①	①	②	×	③	③	○	○	○	原動機の制限あり。 作業場の床面積 ① 50㎡以下 ② 150㎡以下 ③ 300㎡以下
	火薬、石油類、ガスなどの危険物の貯蔵・処理の量	量が非常に少ない施設		×	×	×	①	②	○	○	×	○	○	○	① 1,500㎡以下 2階以下 ② 3,000㎡以下
		量が少ない施設		×	×	×	×	×	×	×	×	○	○	○	
		量がやや多い施設		×	×	×	×	×	×	×	×	×	○	○	
		量が多い施設		×	×	×	×	×	×	×	×	×	○	○	

(注1) 本表は、改正後の建築基準法別表第二の概要であり、全ての制限について掲載したものではない。

(注2) 卸売市場、火葬場、と畜場、汚物処理場、ごみ焼却場等は、都市計画区域内においては都市計画決定が必要など、別に規定あり。


用途地域による建築物の用途制限の概要

用途地域内の建築物の用途制限		第一種低層住居専用地域	第二種低層住居専用地域	第一種中高層住居専用地域	第二種中高層住居専用地域	第一種住居地域	第二種住居地域	準住居地域	田園住居地域	近隣商業地域	商業地域	準工業地域	工業地域	工業専用地域	備考
○ 建てられる用途 × 建てられない用途 ①、②、③、④、▲、■：面積、階数等の制限あり															
住宅、共同住宅、寄宿舎、下宿		○	○	○	○	○	○	○	○	○	○	○	○	×	
兼用住宅で、非住宅部分の床面積が、50㎡以下かつ建築物の延べ面積の2分の1未満のもの		○	○	○	○	○	○	○	○	○	○	○	○	×	非住宅部分の用途制限あり。
店舗等	店舗等の床面積が150㎡以下のもの	×	①	②	③	○	○	○	○	①	○	○	○	④	① 日用品販売店舗、喫茶店、理髪店、 建具屋等のサービス業用店舗のみ。 2階以下 ② ①に加えて、物品販売店舗、飲食店、 損保代理店・銀行の支店・宅地建物 取引業者等のサービス業用店舗のみ。 2階以下 ③ 2階以下 ④ 物品販売店舗及び飲食店を除く。 ■ 農産物直売所、農家レストラン等のみ。 2階以下
	店舗等の床面積が150㎡を超え、500㎡以下のもの	×	×	②	③	○	○	○	○	■	○	○	○	④	
	店舗等の床面積が500㎡を超え、1,500㎡以下のもの	×	×	×	③	○	○	○	×	○	○	○	○	④	
	店舗等の床面積が1,500㎡を超え、3,000㎡以下のもの	×	×	×	×	○	○	○	×	○	○	○	○	④	
	店舗等の床面積が3,000㎡を超え、10,000㎡以下のもの	×	×	×	×	×	○	○	×	○	○	○	○	④	
	店舗等の床面積が10,000㎡を超えるもの	×	×	×	×	×	×	×	×	○	○	○	×	×	
事務所等	事務所等の床面積が150㎡以下のもの	×	×	×	▲	○	○	○	×	○	○	○	○	○	▲2階以下
	事務所等の床面積が150㎡を超え、500㎡以下のもの	×	×	×	▲	○	○	○	×	○	○	○	○	○	
	事務所等の床面積が500㎡を超え、1,500㎡以下のもの	×	×	×	▲	○	○	○	×	○	○	○	○	○	
	事務所等の床面積が1,500㎡を超え、3,000㎡以下のもの	×	×	×	×	○	○	○	×	○	○	○	○	○	
	事務所等の床面積が3,000㎡を超えるもの	×	×	×	×	×	○	○	×	○	○	○	○	○	
ホテル、旅館		×	×	×	×	▲	○	○	×	○	○	○	×	×	▲3,000㎡以下
遊戯施設・風俗施設	ボーリング場、スケート場、水泳場、ゴルフ練習場等	×	×	×	×	▲	○	○	×	○	○	○	○	×	▲3,000㎡以下
	カラオケボックス等	×	×	×	×	×	▲	▲	×	○	○	○	▲	▲	▲10,000㎡以下
	麻雀屋、パチンコ屋、射的場、馬券・車券発売所等	×	×	×	×	×	▲	▲	×	○	○	○	▲	×	▲10,000㎡以下
	劇場、映画館、演芸場、観覧場、ナイトクラブ等	×	×	×	×	×	×	▲	×	○	○	○	×	×	▲客席及びナイトクラブ等の用途に 供する部分の床面積200㎡未満
	キャバレー、個室付浴場等	×	×	×	×	×	×	×	×	×	○	▲	×	×	▲個室付浴場等を除く。
公共施設・病院・学校等	幼稚園、小学校、中学校、高等学校	○	○	○	○	○	○	○	○	○	○	○	×	×	
	大学、高等専門学校、専修学校等	×	×	○	○	○	○	○	×	○	○	○	×	×	
	図書館等	○	○	○	○	○	○	○	○	○	○	○	○	×	
	巡査派出所、一定規模以下の郵便局等	○	○	○	○	○	○	○	○	○	○	○	○	○	
	神社、寺院、教会等	○	○	○	○	○	○	○	○	○	○	○	○	○	
	病院	×	×	○	○	○	○	○	×	○	○	○	×	×	
	公衆浴場、診療所、保育所等	○	○	○	○	○	○	○	○	○	○	○	○	○	
	老人ホーム、身体障害者福祉ホーム等	○	○	○	○	○	○	○	○	○	○	○	○	×	
	老人福祉センター、児童厚生施設等	▲	▲	○	○	○	○	○	▲	○	○	○	○	○	▲600㎡以下
	自動車教習所	×	×	×	×	▲	○	○	×	○	○	○	○	○	▲3,000㎡以下
工場・倉庫等	単独車庫（附属車庫を除く）	×	×	▲	▲	▲	▲	○	×	○	○	○	○	○	▲300㎡以下 2階以下
	建築物附属自動車車庫 ①②③については、建築物の延べ面積の1/2以下かつ 備考欄に記載の制限	①	①	②	②	③	③	○	①	○	○	○	○	○	① 600㎡以下 1階以下 ③ 2階以下 ② 3,000㎡以下 2階以下
	倉庫業倉庫	×	×	×	×	×	×	○	×	○	○	○	○	○	
	自家用倉庫	×	×	×	①	②	○	○	■	○	○	○	○	○	① 2階以下かつ1,500㎡以下 ② 3,000㎡以下 ■ 農産物及び農業の生産資材を貯蔵する ものに限る。
	畜舎（15㎡を超えるもの）	×	×	×	×	▲	○	○	×	○	○	○	○	○	▲3,000㎡以下
	パン屋、米屋、豆腐屋、菓子屋、洋服店、畳屋、建具屋、自転車店等で作業場の床面積が50㎡以下	×	▲	▲	▲	○	○	○	▲	○	○	○	○	○	原動機の制限あり。 ▲2階以下
	危険性や環境を悪化させるおそれが非常に少ない工場	×	×	×	×	①	①	①	■	②	②	○	○	○	原動機・作業内容の制限あり。 作業場の床面積 ① 50㎡以下 ② 150㎡以下 ■ 農産物を生産、集荷、処理及び貯蔵する ものに限る。
	危険性や環境を悪化させるおそれが少ない工場	×	×	×	×	×	×	×	×	②	②	○	○	○	
	危険性や環境を悪化させるおそれがやや多い工場	×	×	×	×	×	×	×	×	×	×	○	○	○	
	危険性が大きい又は著しく環境を悪化させるおそれがある工場	×	×	×	×	×	×	×	×	×	×	×	○	○	
	自動車修理工場	×	×	×	×	①	①	②	×	③	③	○	○	○	原動機の制限あり。 作業場の床面積 ① 50㎡以下 ② 150㎡以下 ③ 300㎡以下
	火薬、石油類、ガスなどの危険物の貯蔵・処理の量	量が非常に少ない施設		×	×	×	①	②	○	○	×	○	○	○	① 1,500㎡以下 2階以下 ② 3,000㎡以下
		量が少ない施設		×	×	×	×	×	×	×	×	○	○	○	
		量がやや多い施設		×	×	×	×	×	×	×	×	×	○	○	
		量が多い施設		×	×	×	×	×	×	×	×	×	○	○	

(注1) 本表は、改正後の建築基準法別表第二の概要であり、全ての制限について掲載したものではない。

(注2) 卸売市場、火葬場、と畜場、汚物処理場、ごみ焼却場等は、都市計画区域内においては都市計画決定が必要など、別に規定あり。



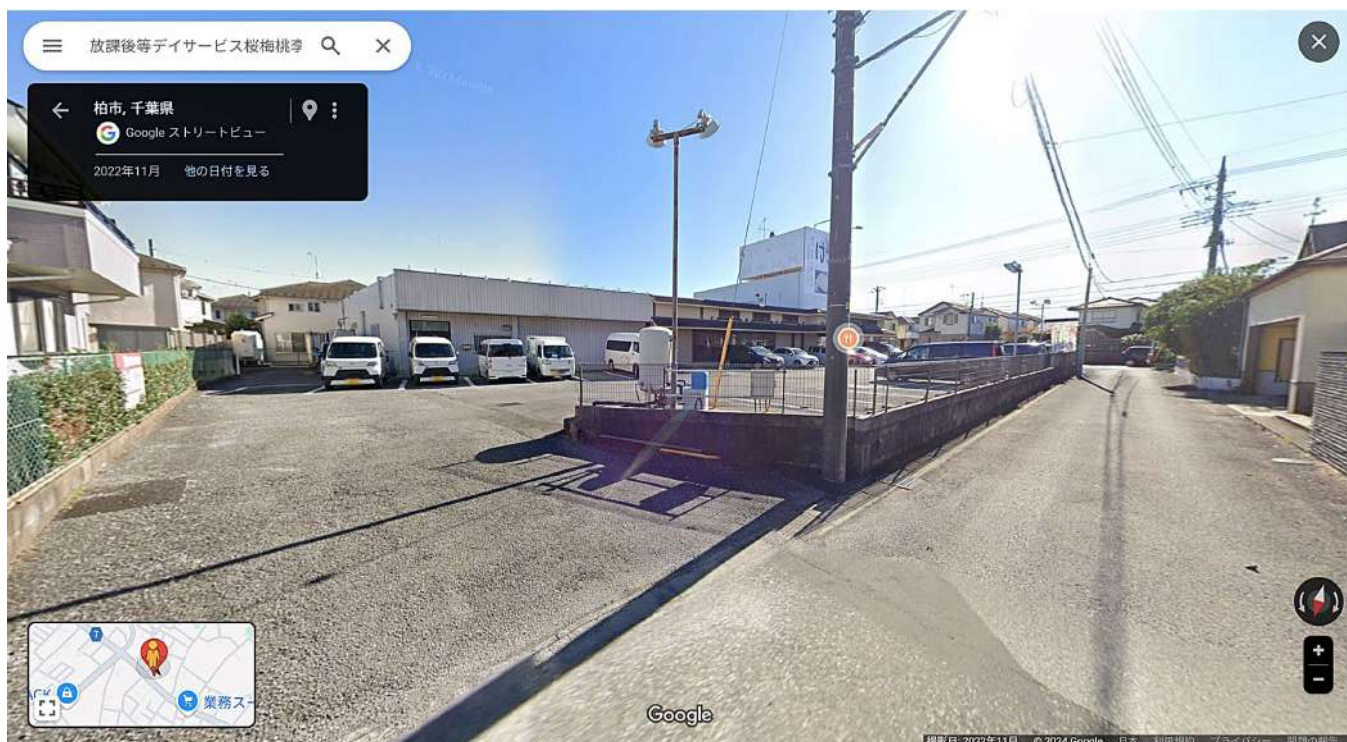

レントロール
物件名： はな膳(花野井店)
所 在： 千葉県柏市花野井836-1

2024年5月9日現在

※当レントロールについては、更新時点における概算数値・概要となっており、将来的に内容に変更の可能性がございます。
※募集賃料につきまして、物価や市場家賃変動等により将来的に変動する可能性があります。
※空室の賃料につきましては、想定 の賃料になります。

[単位:円](税別)			
	現況	満室想定	賃料稼働率
賃料(月額)	1,100,000	1,100,000	100.0%
駐車場賃料(月額)	0	0	-
その他(月額)	0	0	-
月額総収入	1,100,000	1,100,000	100%
年間総収入	13,200,000	13,200,000	100%

	稼働状況	稼働率
稼働戸数	2戸	100.0%
総戸数	2戸	
稼働中面積	791.32㎡ (239.37坪)	100.0%
総賃貸面積	791.32㎡ (239.37坪)	
駐車場稼働数	0台	-
総台数	0台	

[単位:円]	
	敷金
建物敷金等	6,048,000
(承継敷金等)	(6,048,000)
駐車場敷金	0
(承継敷金)	(0)
敷金合計	6,048,000
(承継敷金合計)	(6,048,000)

[単位:円] (税別)																
部屋 番号	用途	間取り	状況	入居者	賃貸面積		敷金等	承継敷金等	原契約 開始日	直近契約 開始日	契約 終了日	賃料				備考欄(属性等)
					㎡	坪						賃料	共益費	合計(税別)	坪単価	
1F	店舗		入居中	法人	643.12㎡	194.54坪	5,400,000	5,400,000	2009/07/01	2019/07/01	2029/6/30	900,000	0	900,000	4,627	
2F	店舗		入居中	法人	148.20㎡	44.83坪	648,000	648,000	2019/10/01	2022/10/01	2025/9/30	200,000	0	200,000	4,461	